


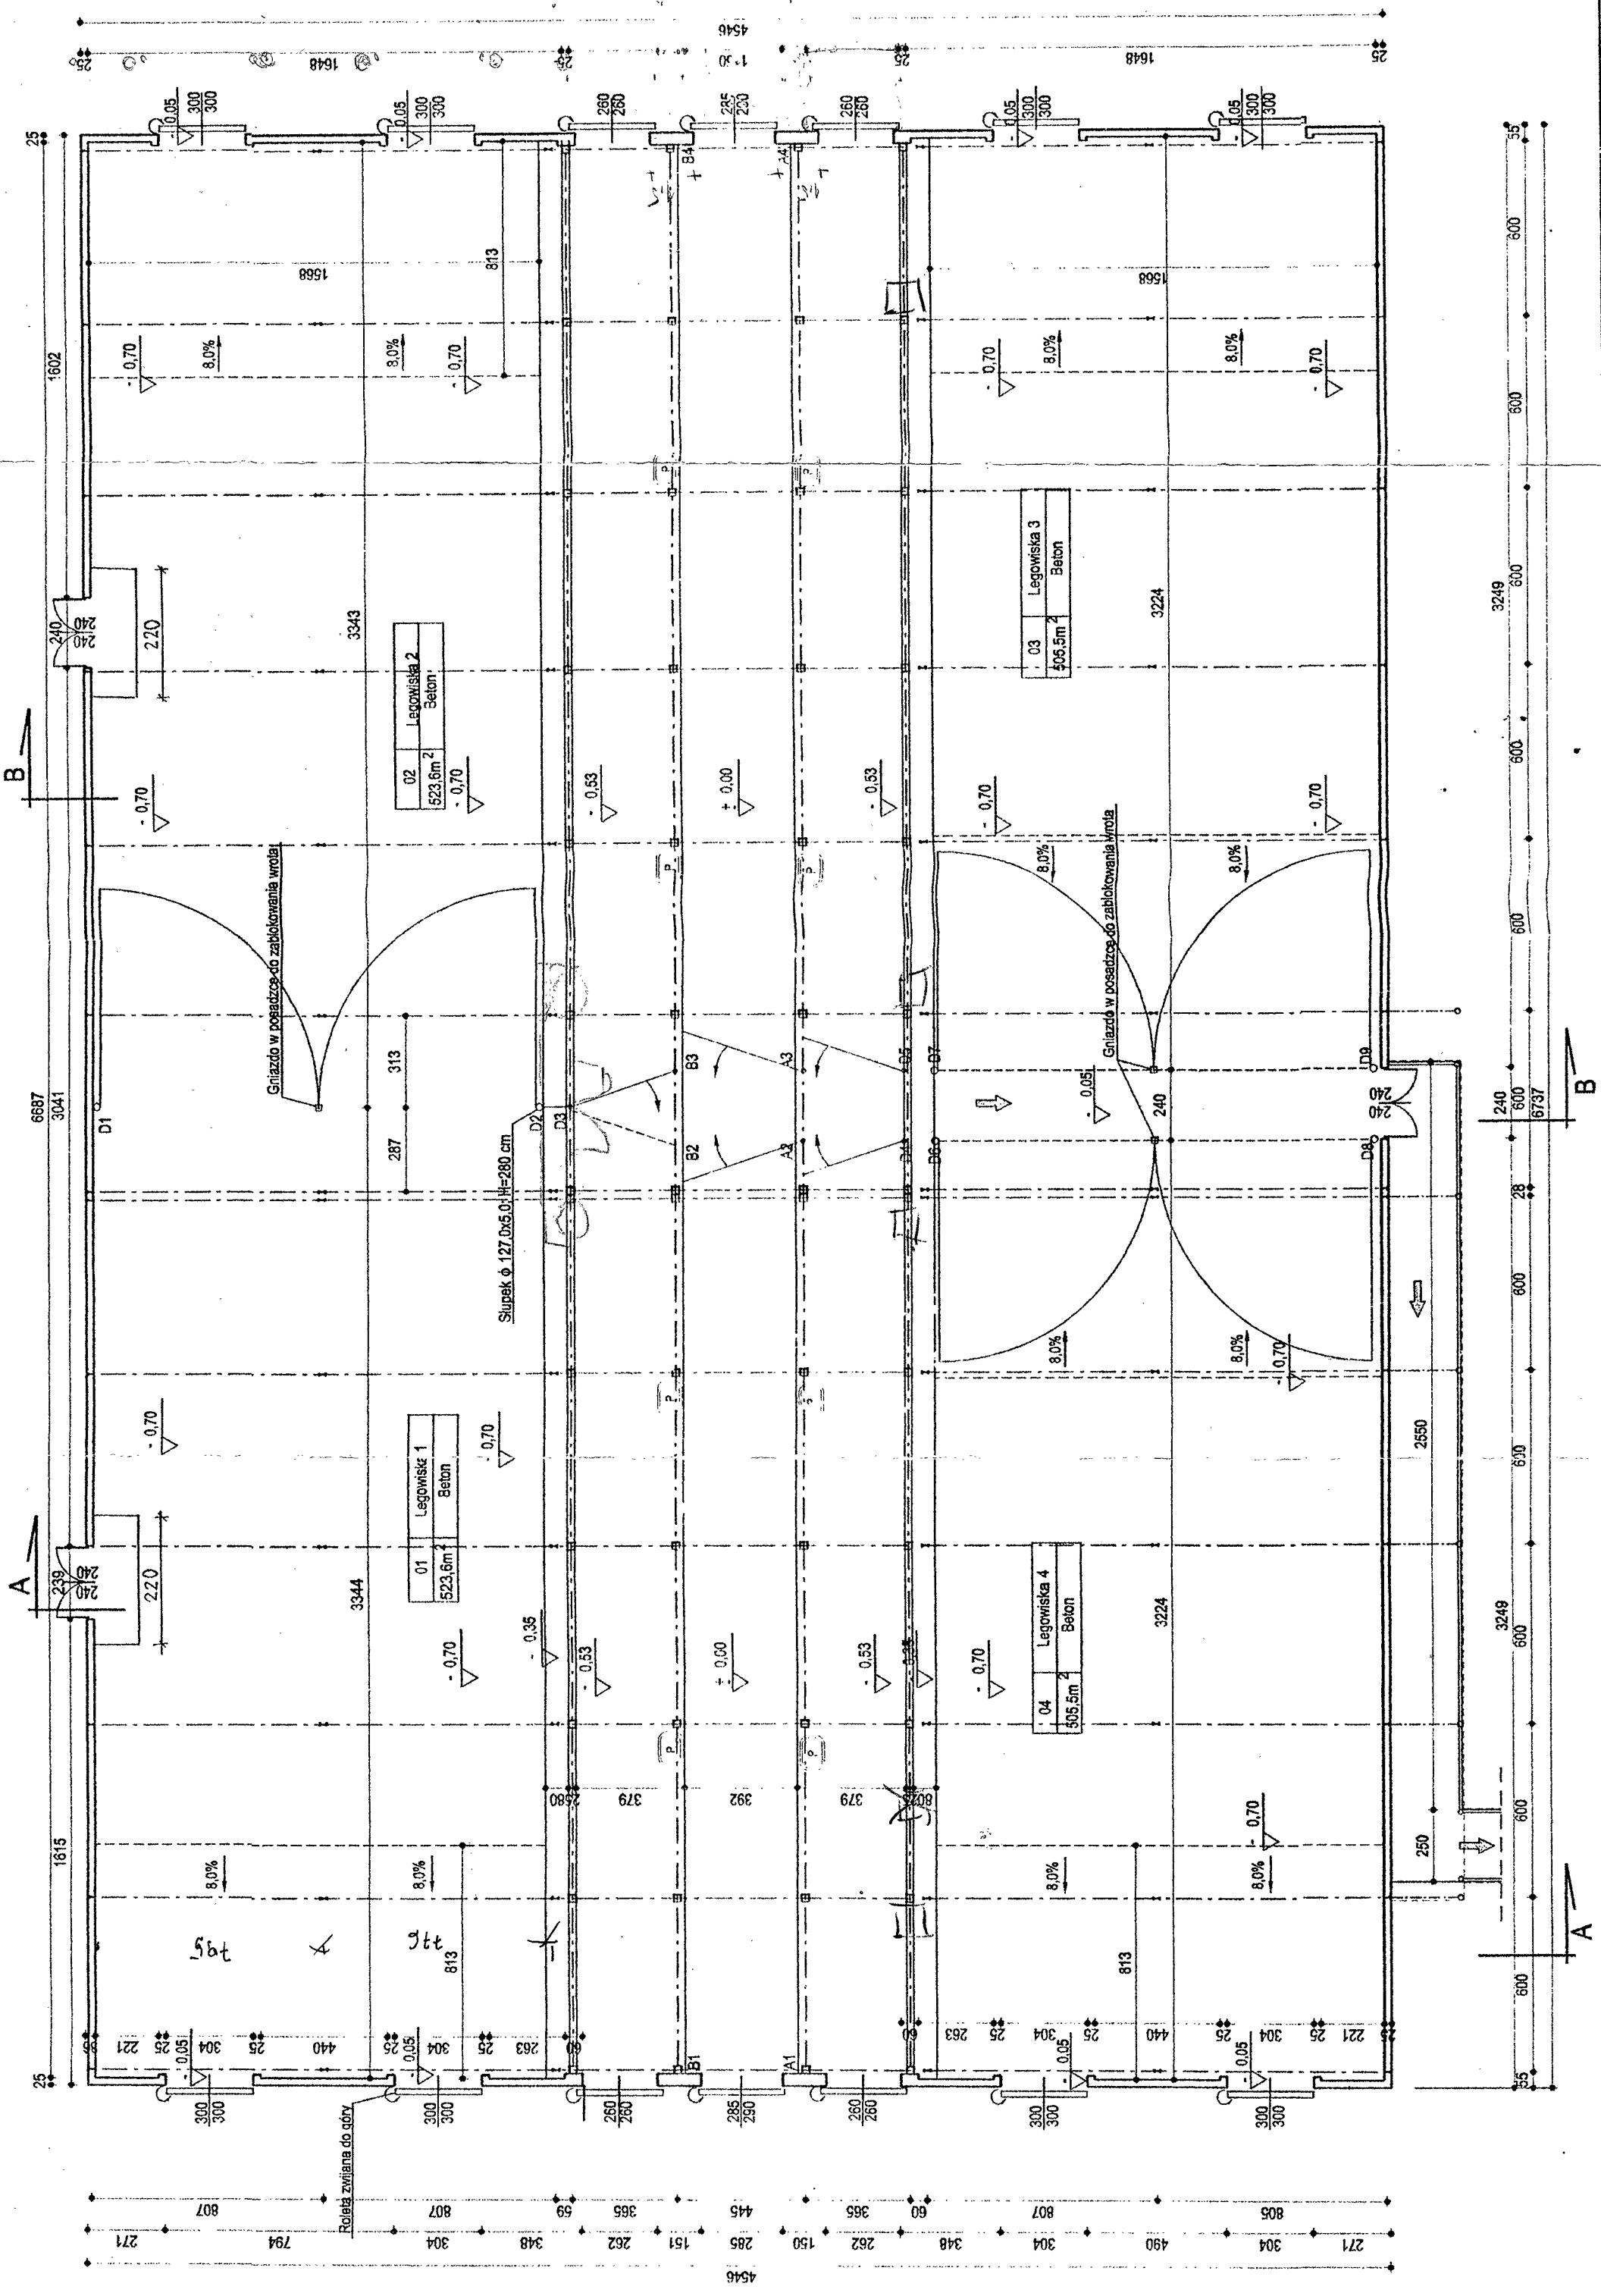

PROJEKTOWANIE KOSZTORYSOWANIE		Data opracow.
NADZORY BUDOWLANE		sierpień 2003 r.
Piotr Dokładalski		
Obiekt	Obiekt 3 dla krow na farmie krow mlecznych w miejscowości Gryżyna	Skala 1:100
Temat	Rzut przeźni	Dys. nr 4
Projektant	mgr inż. Piotr Dokładalski	

PRZECIENIAWA DO ASSEKURACJI
PRACOWNIA PROJEKTOWA

mgr inż. Piotr Dokładalski
Lp. 100/03

Legowiska 1 - 75 dlp
Legowiska 2 - 75 dlp
Legowiska 3 - 75 dlp
Legowiska 4 - 75 dlp

Ilość krow w oborze - 300 dlp

P Podło podwójne

Wyciąg z obrysu do hali udojowej

W ścianie szczytowej bramy - rolety związane do góry
napęd ręczny z korbą (system Antjem Polska sp. z o.o.)